


# CAP GARONNE

## Lotissement de 26 lots au lieu-dit "Lalanne"

### PLAN DE VENTE ET DE BORNAGE LOT 6

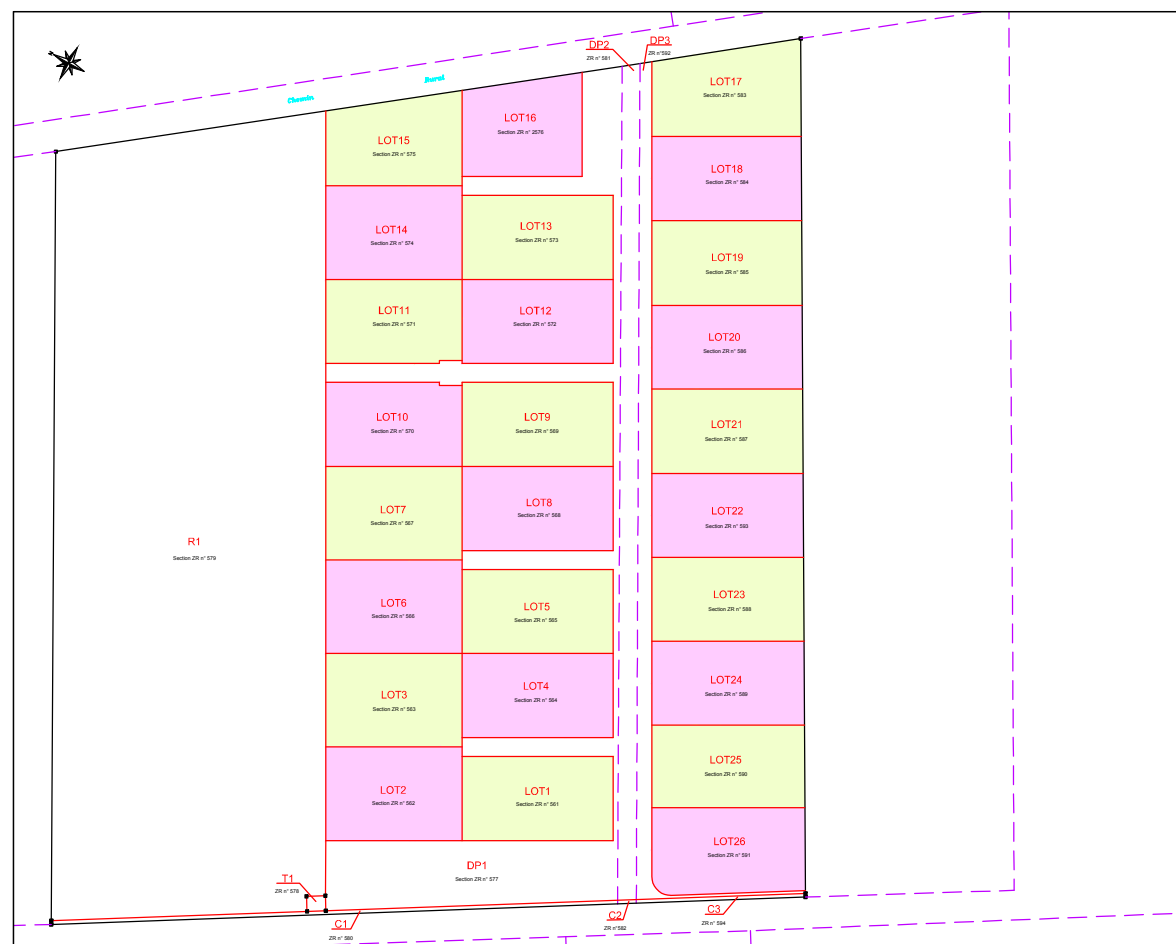


Plan dressé le: 17/11/2015

Dossier: 2012.179



**SELARL DE GEOMETRES-EXPERTS**  
Christophe DEMEURS & Florent MONTHUS

71 Boulevard Meyniel 47200 MARMANDE  
Tél: 05 53 64 63 58 / Courriel: dmgeo.marmande@gmail.com

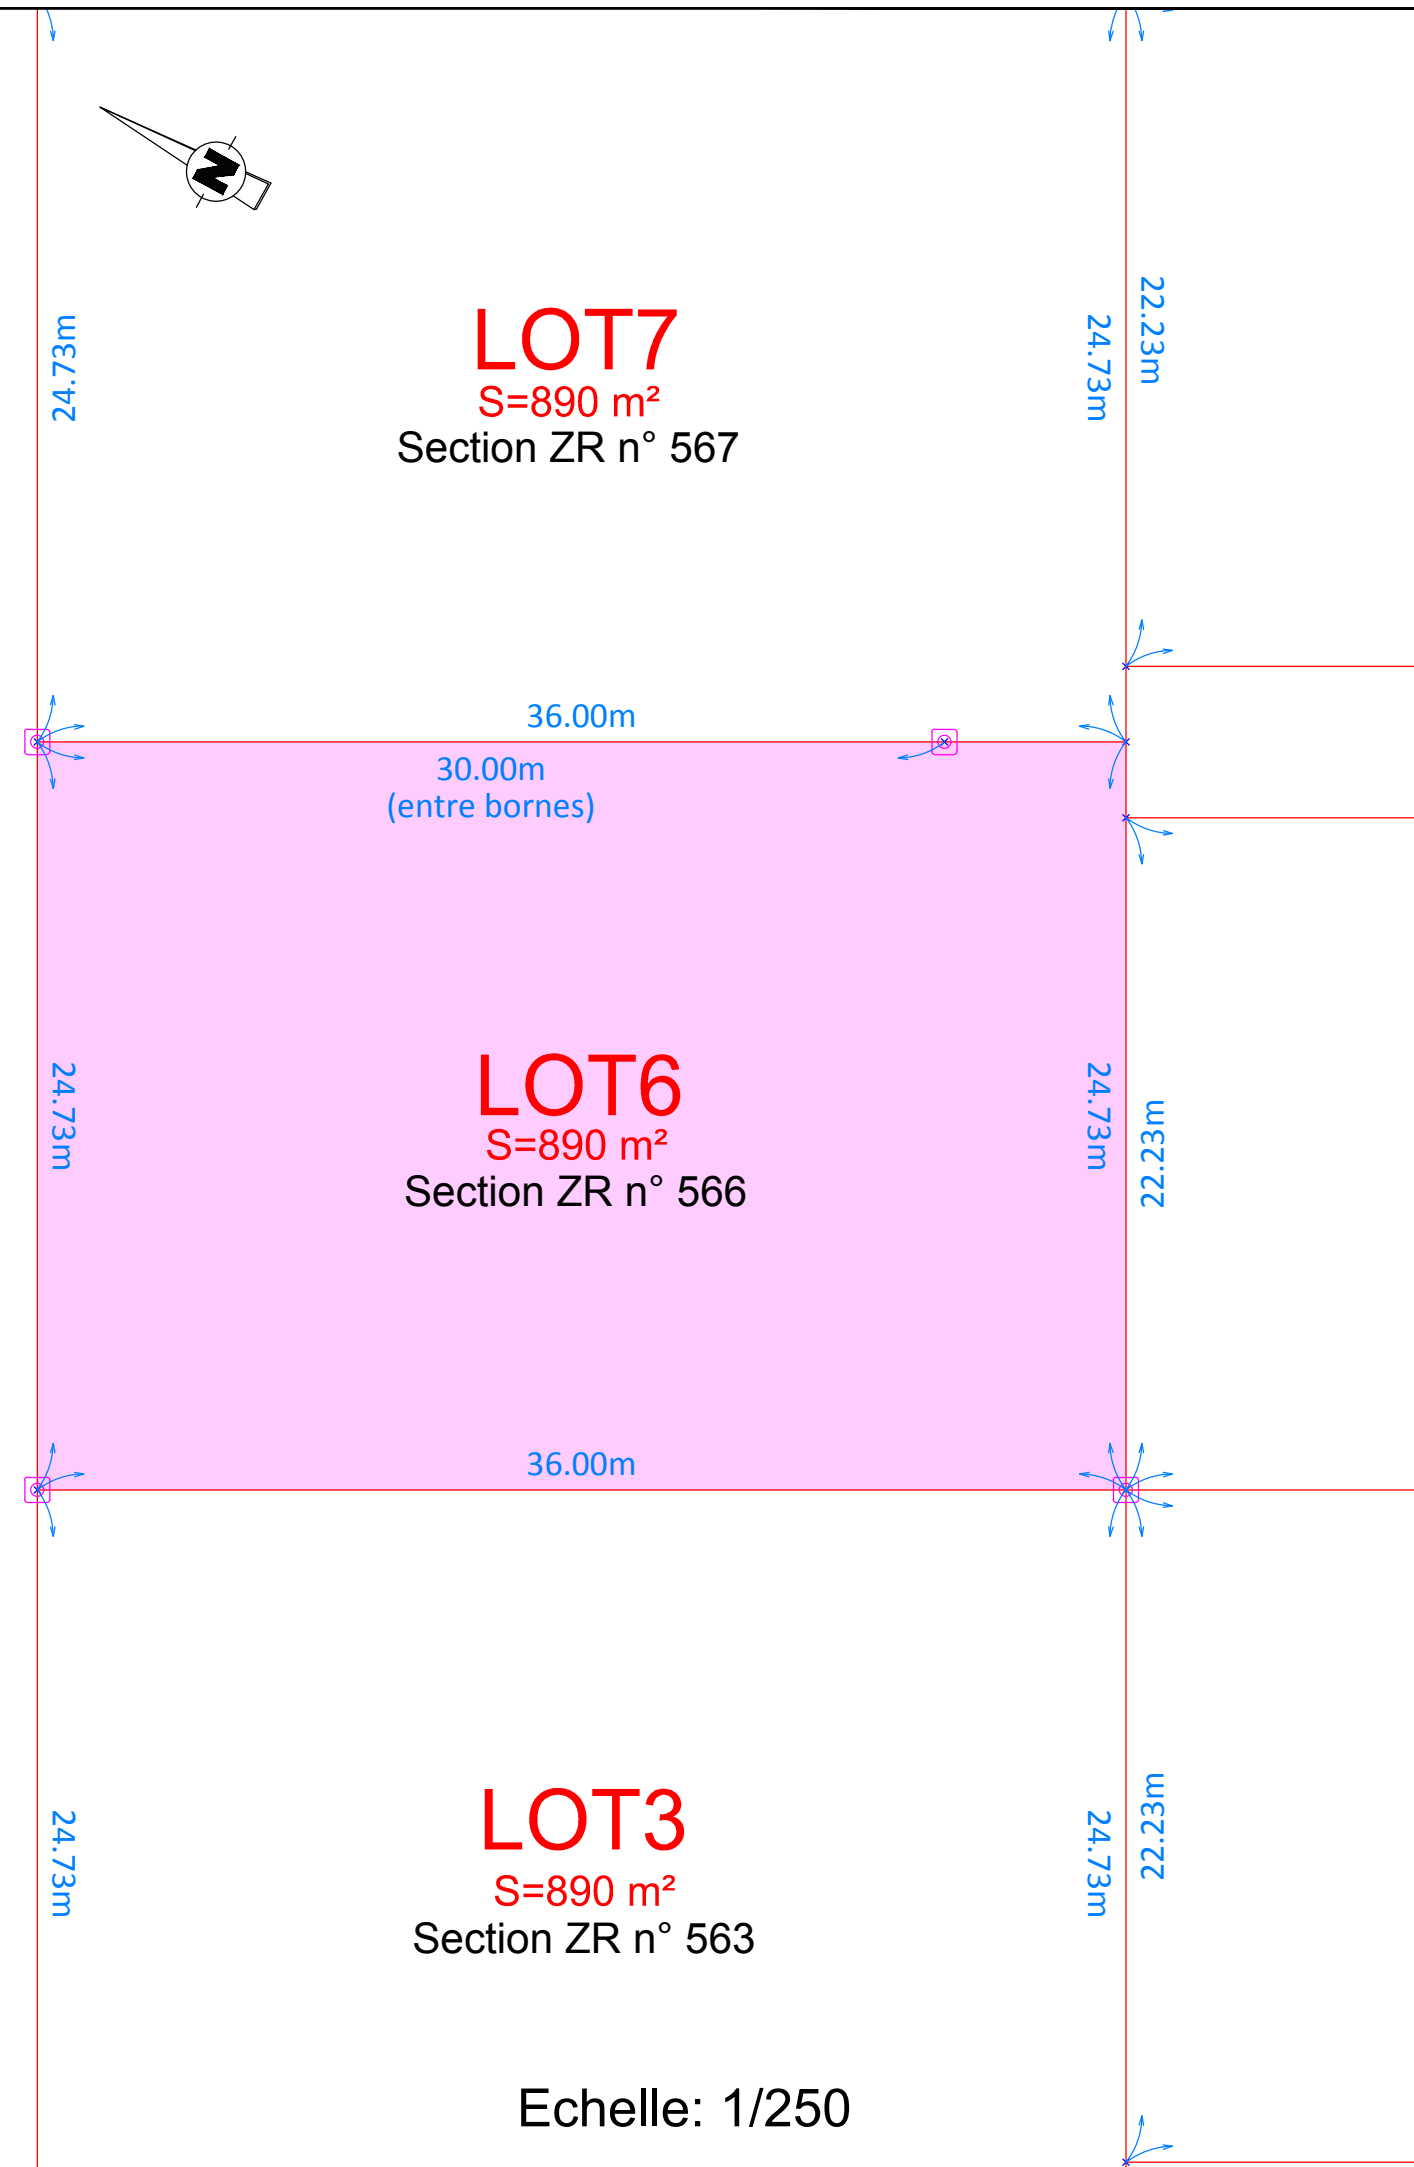

**LOT7**  
S=890 m<sup>2</sup>  
Section ZR n° 567

**LOT6**  
S=890 m<sup>2</sup>  
Section ZR n° 566

**LOT3**  
S=890 m<sup>2</sup>  
Section ZR n° 563

Echelle: 1/250