

CAP GARONNE

Lotissement de 26 lots au lieu-dit "Lalanne"

PLAN DE VENTE ET DE BORNAGE LOT 23




Plan dressé le: 17/11/2015

Dossier: 2012.179



SELARL DE GEOMETRES-EXPERTS
Christophe DEMEURS & Florent MONTHUS

71 Boulevard Meyniel 47200 MARMANDE
Tél: 05 53 64 63 58 / Courriel: dmgeo.marmande@gmail.com

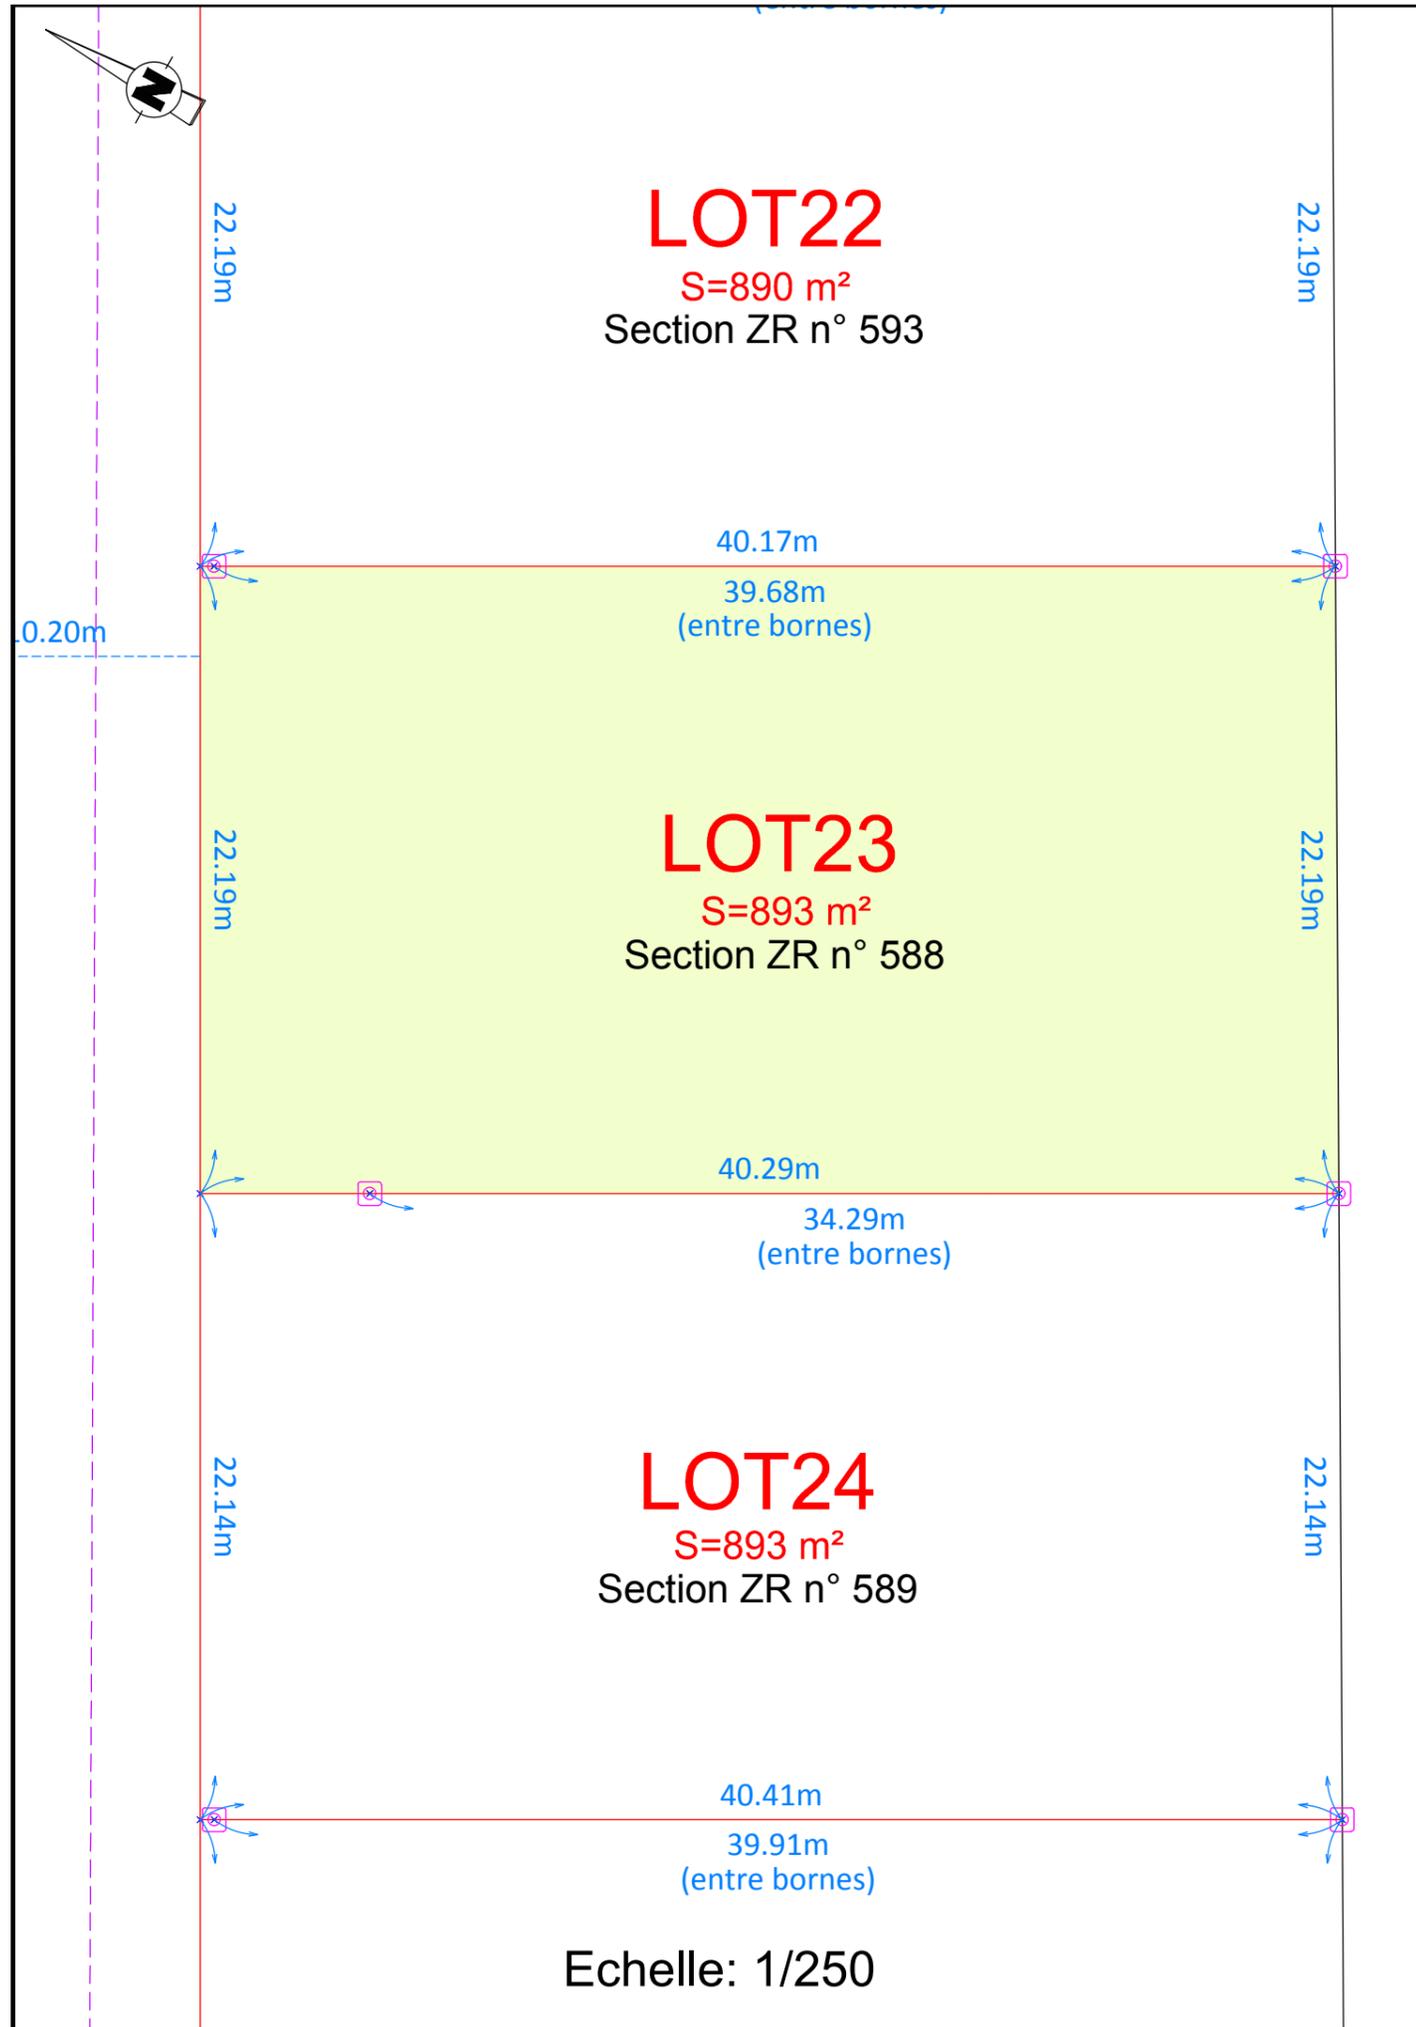

LOT22
S=890 m²
Section ZR n° 593

LOT23
S=893 m²
Section ZR n° 588

LOT24
S=893 m²
Section ZR n° 589

Echelle: 1/250