


**CAP GARONNE**  
*Lotissement de 26 lots*  
*au lieu-dit "Lalanne"*

**PLAN DE VENTE ET DE BORNAGE**  
**LOT 9**

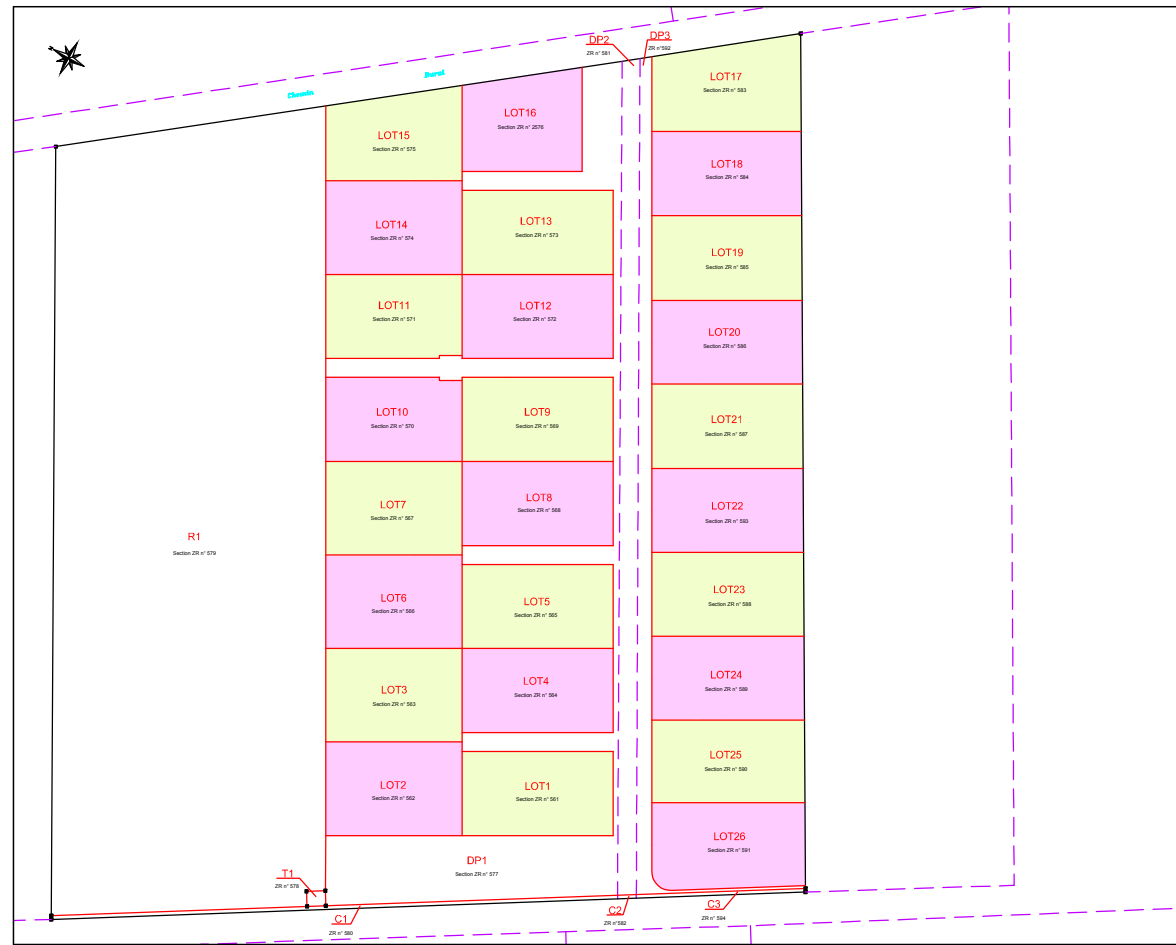


Plan dressé le: 17/11/2015

Dossier: 2012.179



**SELARL DE GEOMETRES-EXPERTS**  
 Christophe DEMEURS & Florent MONTHUS  
 71 Boulevard Meyniel 47200 MARMANDE  
 Tél: 05 53 64 63 58 / Courriel: dmgeo.marmande@gmail.com

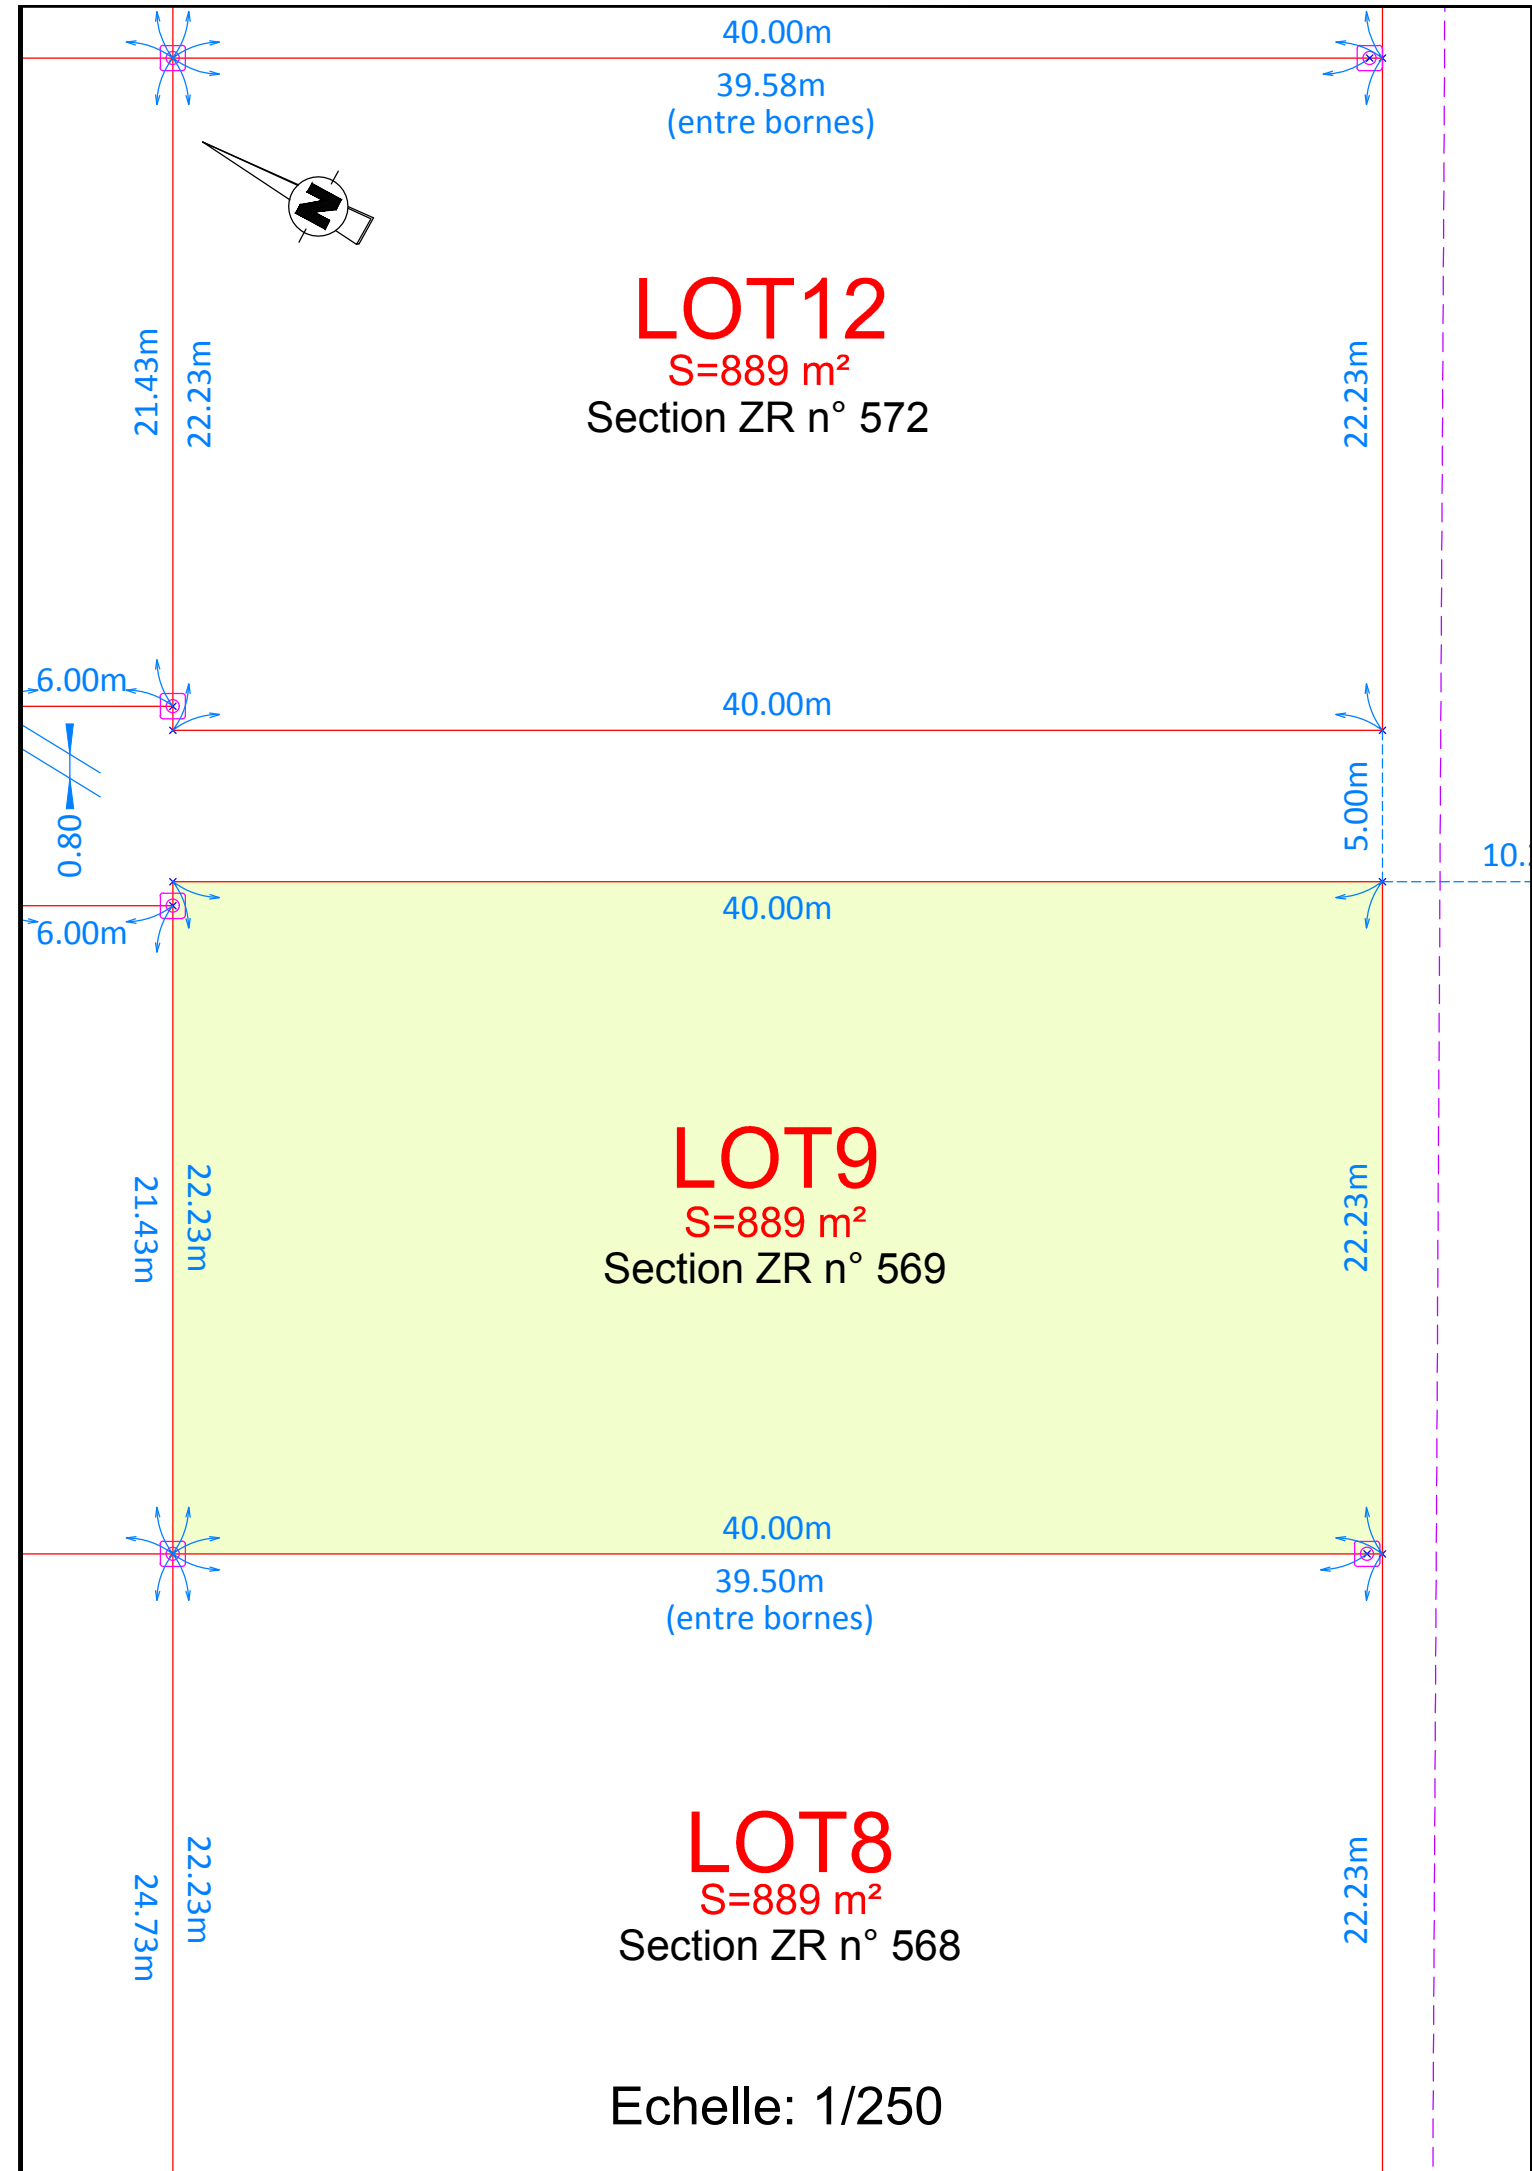

**LOT12**  
 S=889 m<sup>2</sup>  
 Section ZR n° 572

**LOT9**  
 S=889 m<sup>2</sup>  
 Section ZR n° 569

**LOT8**  
 S=889 m<sup>2</sup>  
 Section ZR n° 568

Echelle: 1/250