


CAP GARONNE

Lotissement de 26 lots au lieu-dit "Lalanne"

PLAN DE VENTE ET DE BORNAGE LOT 5

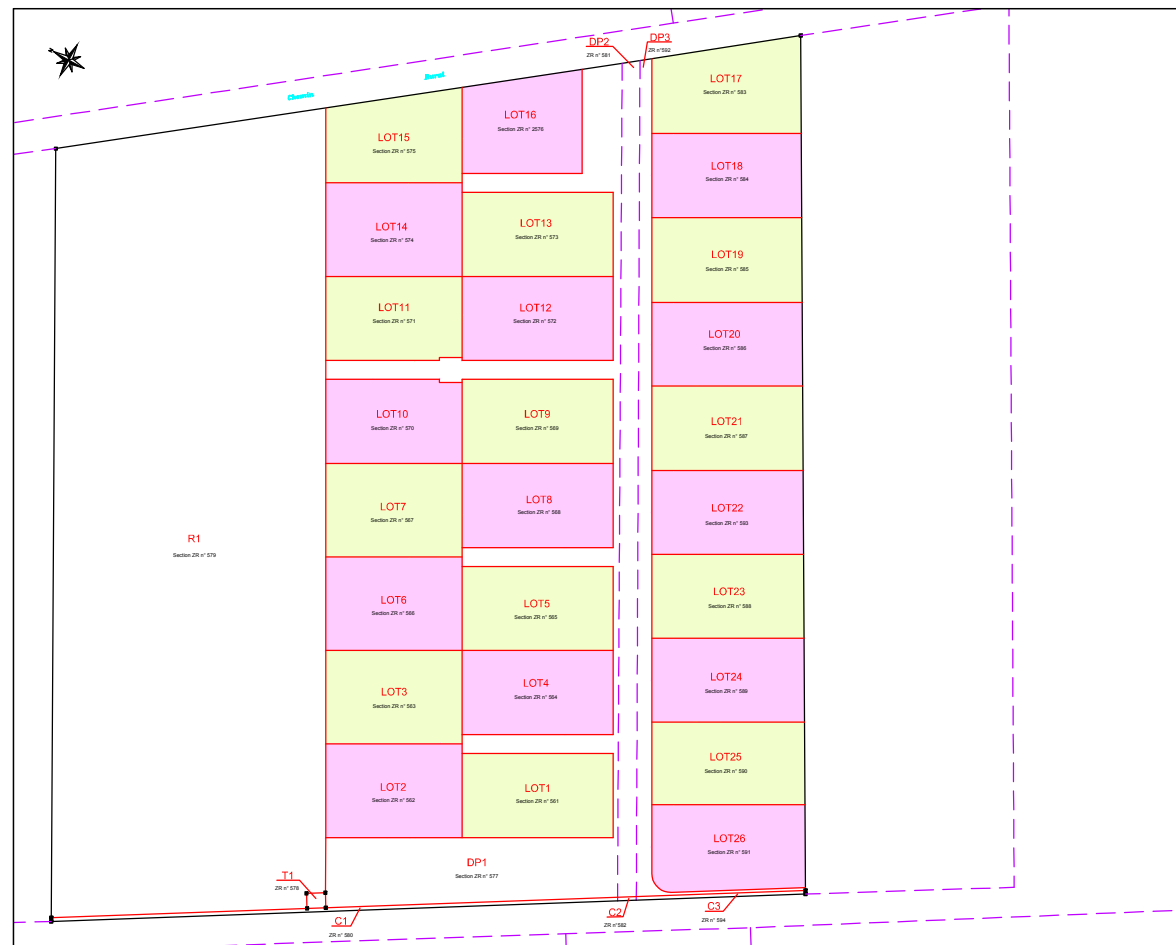


Plan dressé le: 17/11/2015

Dossier: 2012.179



SELARL DE GEOMETRES-EXPERTS
Christophe DEMEURS & Florent MONTHUS

71 Boulevard Meyniel 47200 MARMANDE
Tél: 05 53 64 63 58 / Courriel: dmgeo.marmande@gmail.com

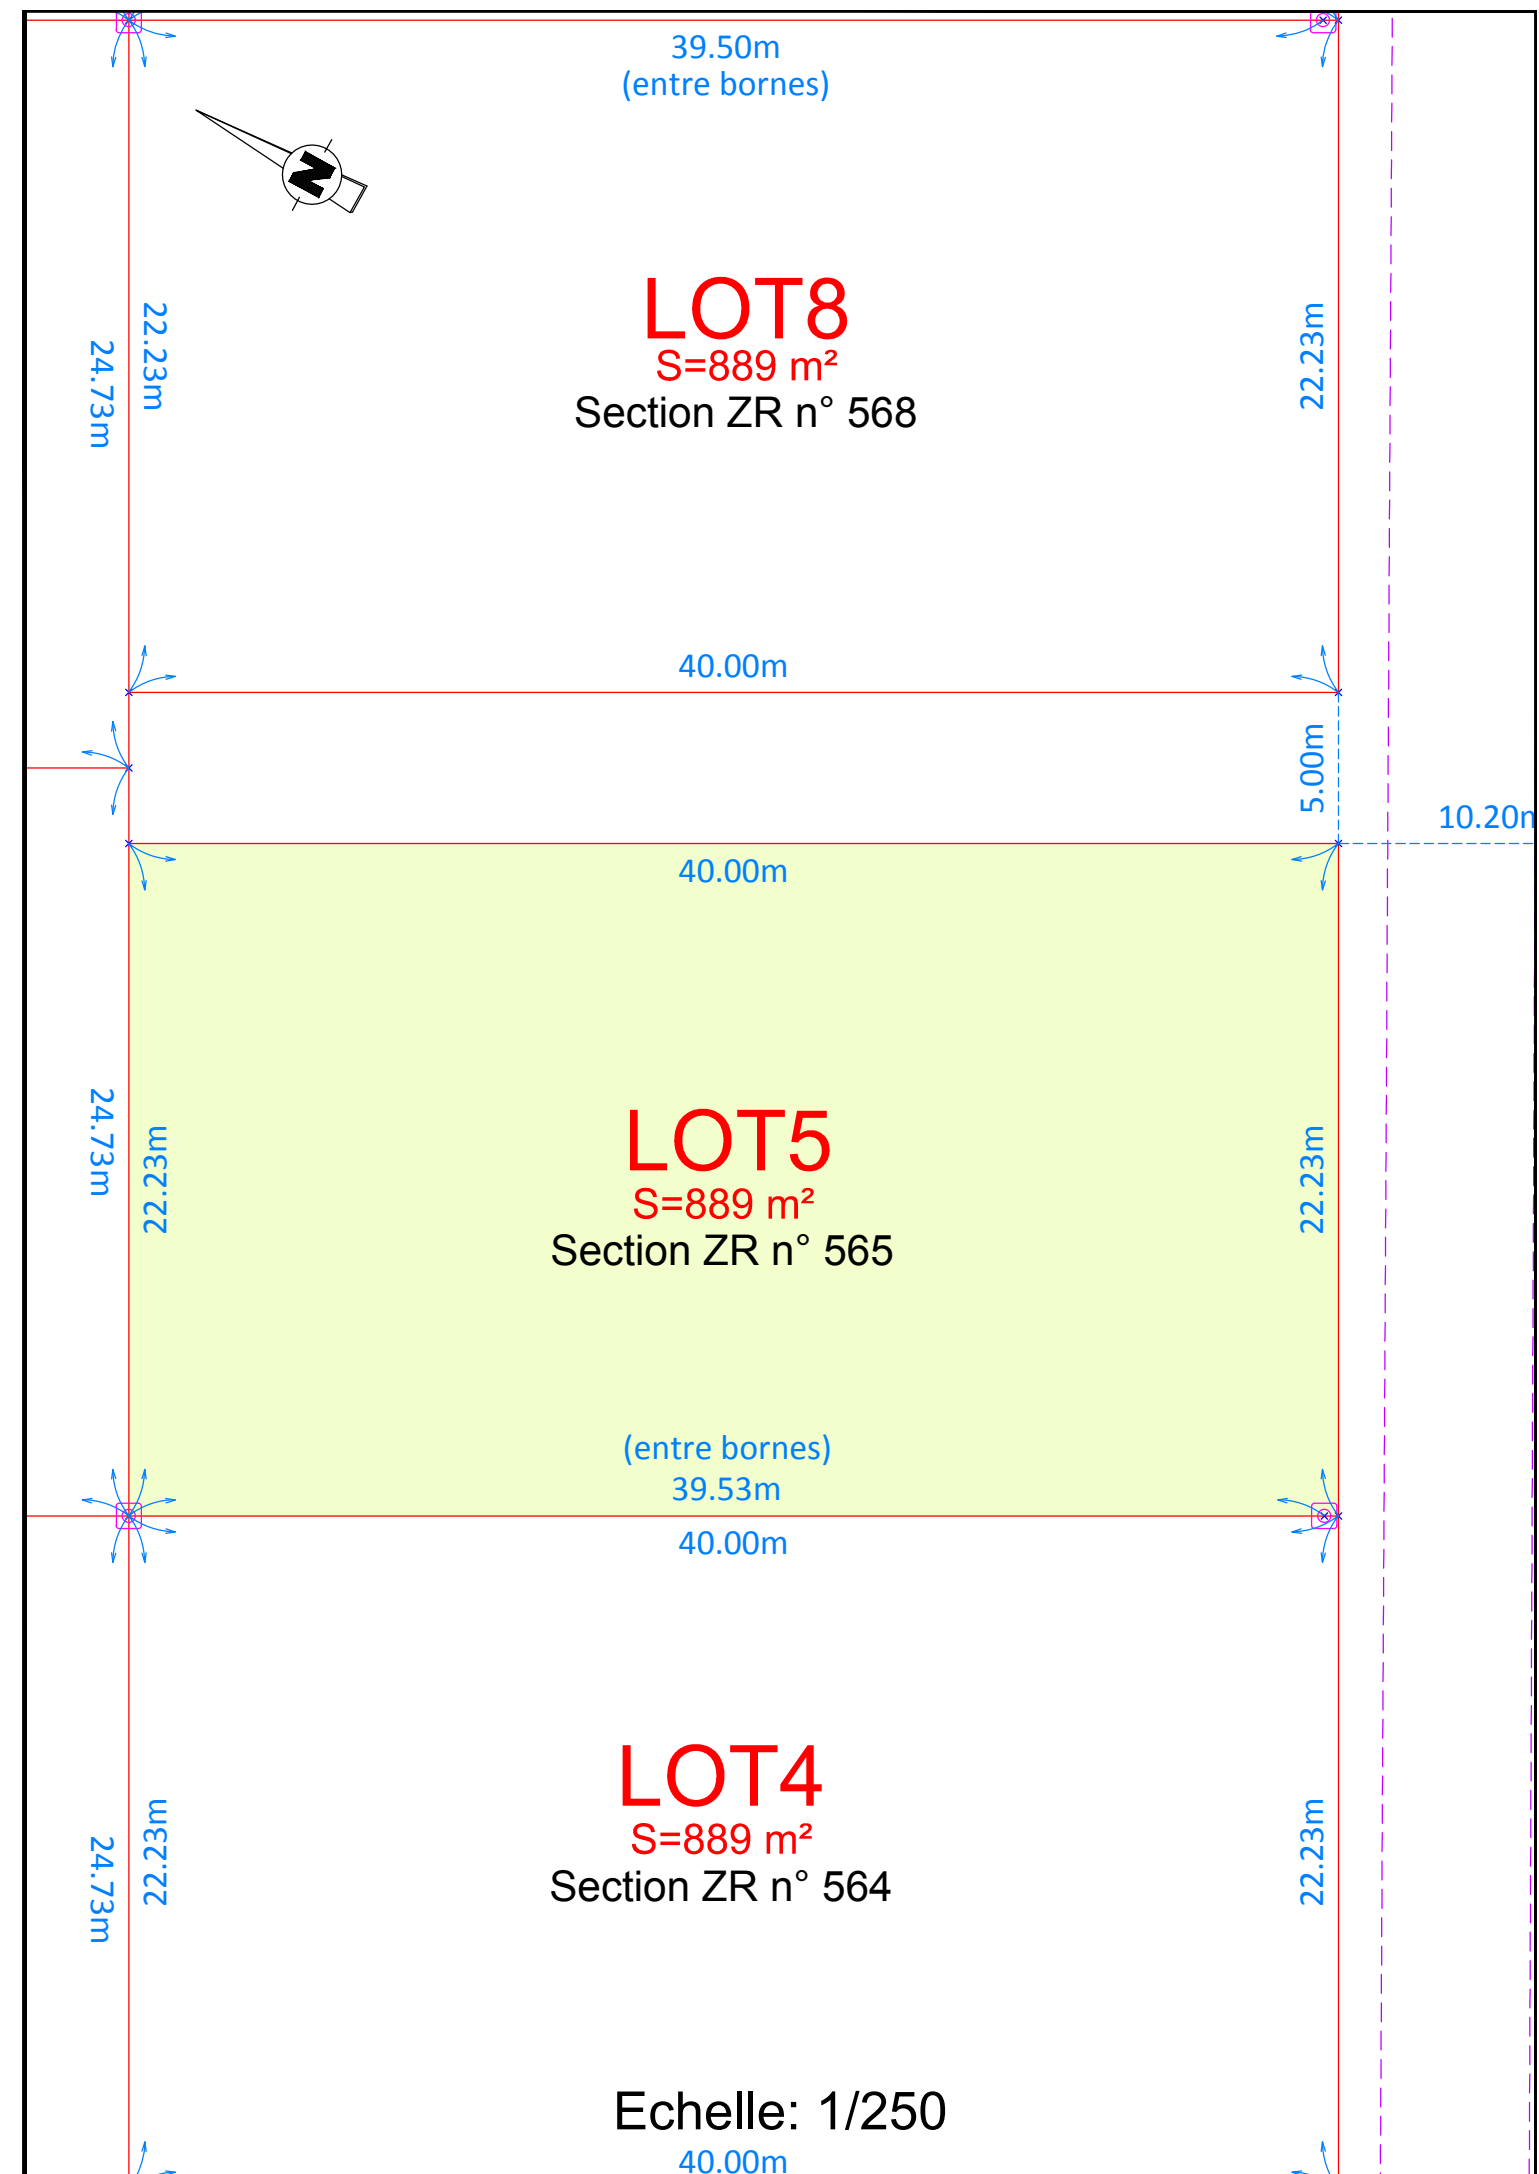

39.50m
(entre bornes)

LOT8
S=889 m²
Section ZR n° 568

40.00m

LOT5
S=889 m²
Section ZR n° 565

(entre bornes)
39.53m

LOT4
S=889 m²
Section ZR n° 564

Echelle: 1/250
40.00m